

แบบโครงการ

ชมรมชมอาคารผู้ป่วยนอก-ใน ขนาด 30 เตียง โรงพยาบาลเสาค้อ

โรงพยาบาลเสาค้อ


หมู่ที่ 1 ต.เสาค้อ อ.เสาค้อ จ.เพชรบูรณ์

.....
ผู้อำนวยการ

.....
กรรมการ

.....
กรรมการ

.....
กรรมการ

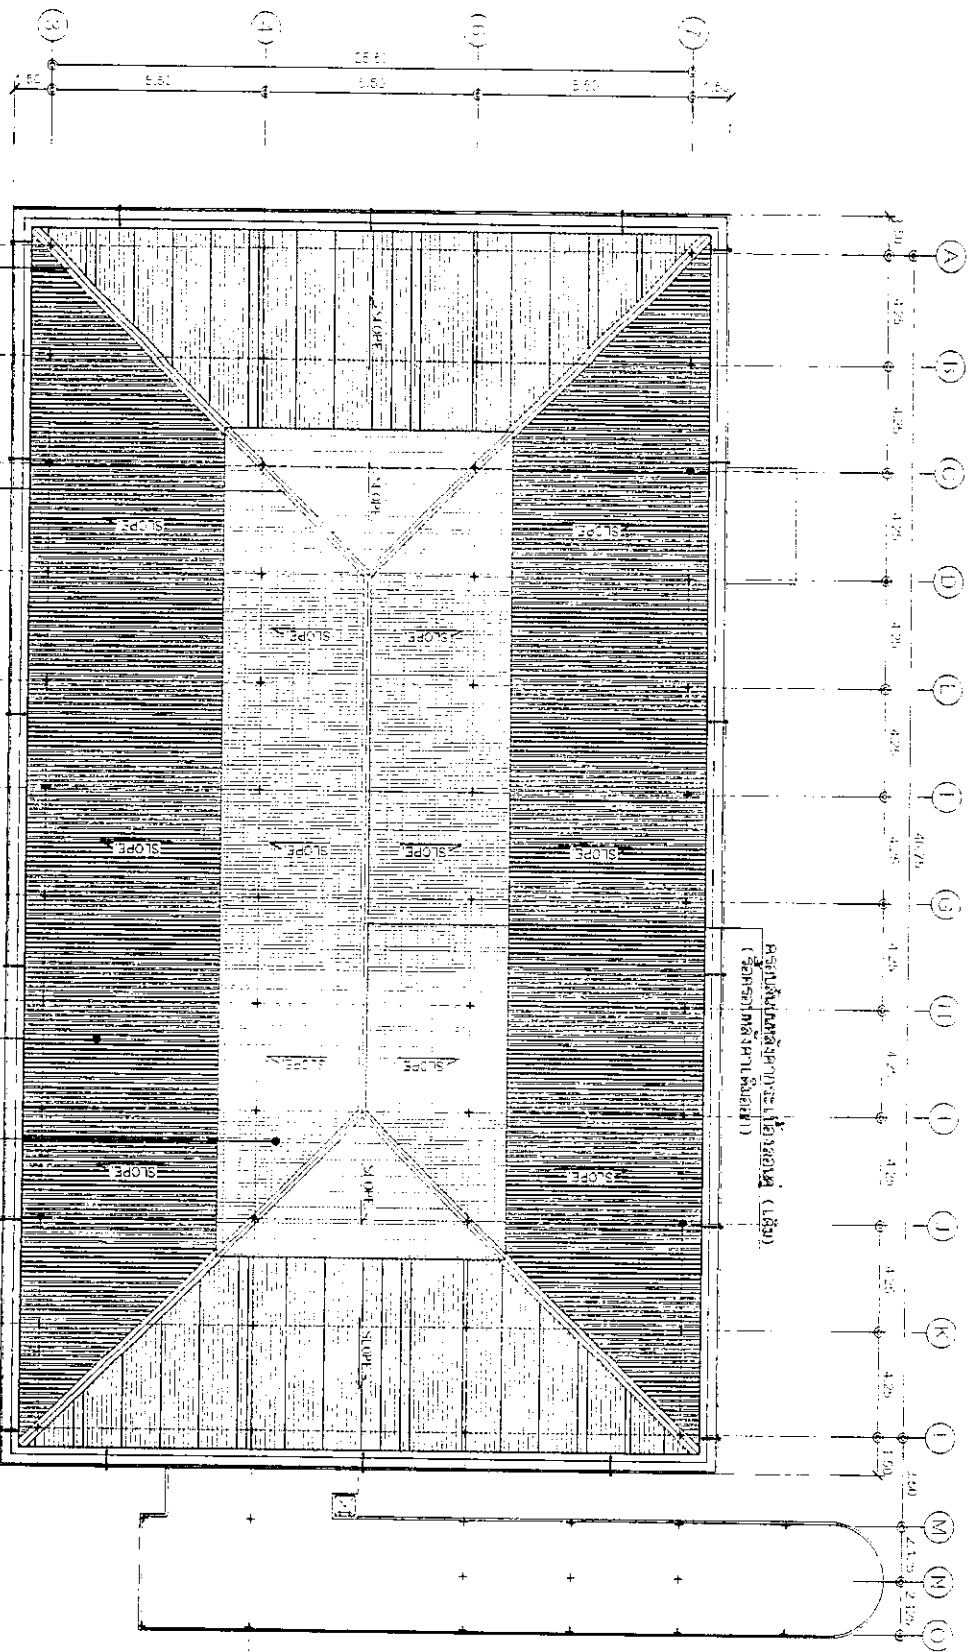






แปลนหลังคาเดิม

SCALE 1:200



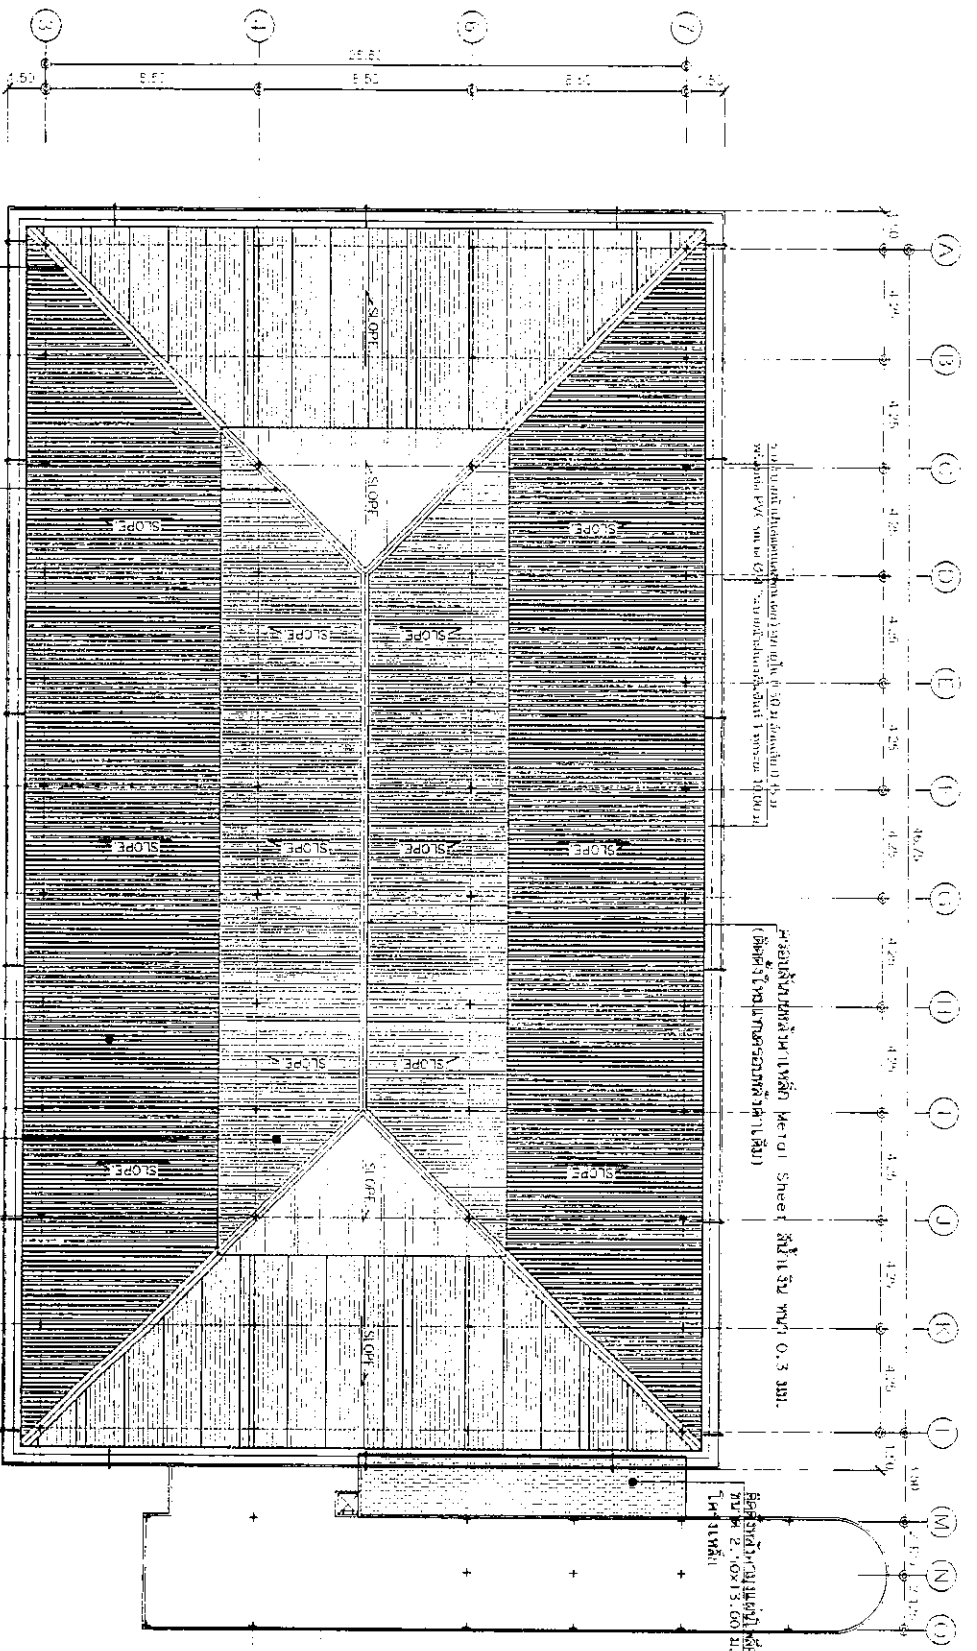


แปลนหลังคาใหม่

SCALE 1:200

(สถาปนิก)
 (วิศวกร)
 (ช่างเขียน)


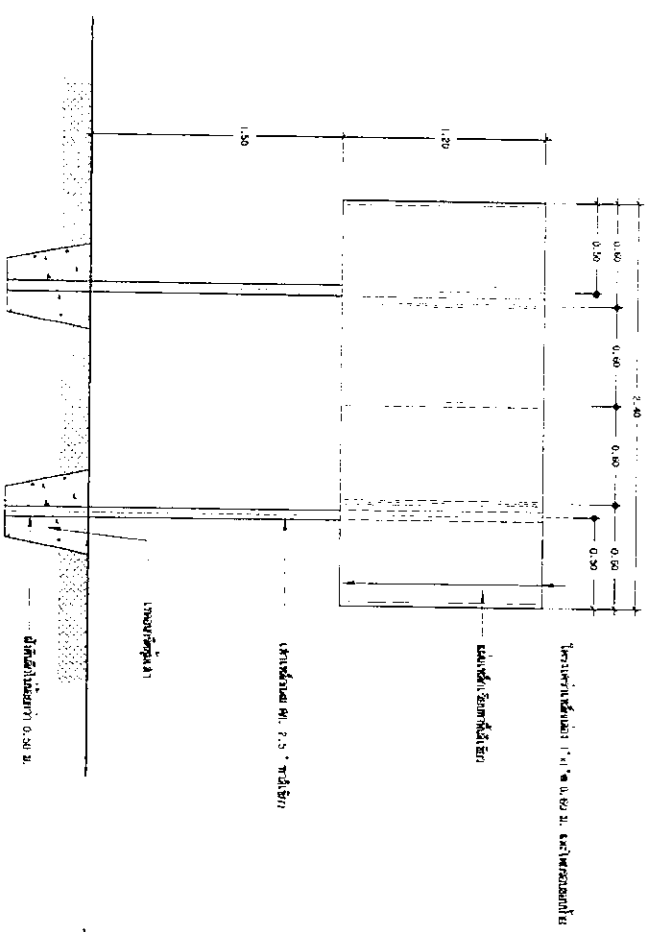

แบบโครงสร้างภายในโครงการฯ
SCALE 1:30

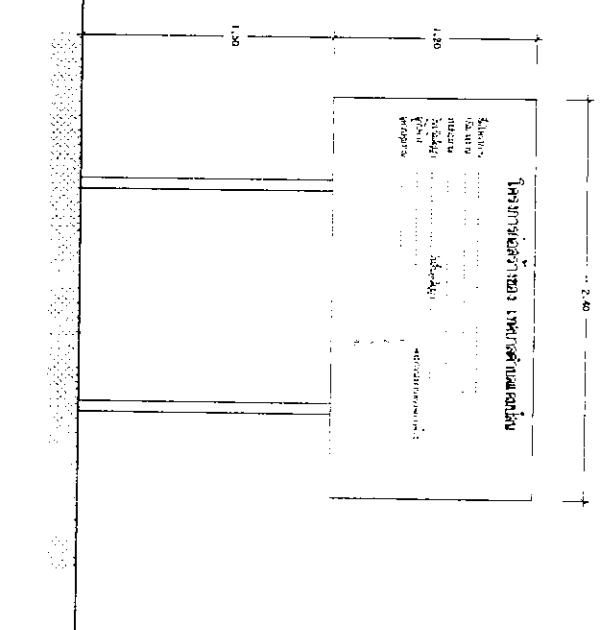

แบบภายในโครงการฯ (ด้านหน้า)
SCALE 1:30

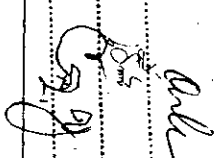







